
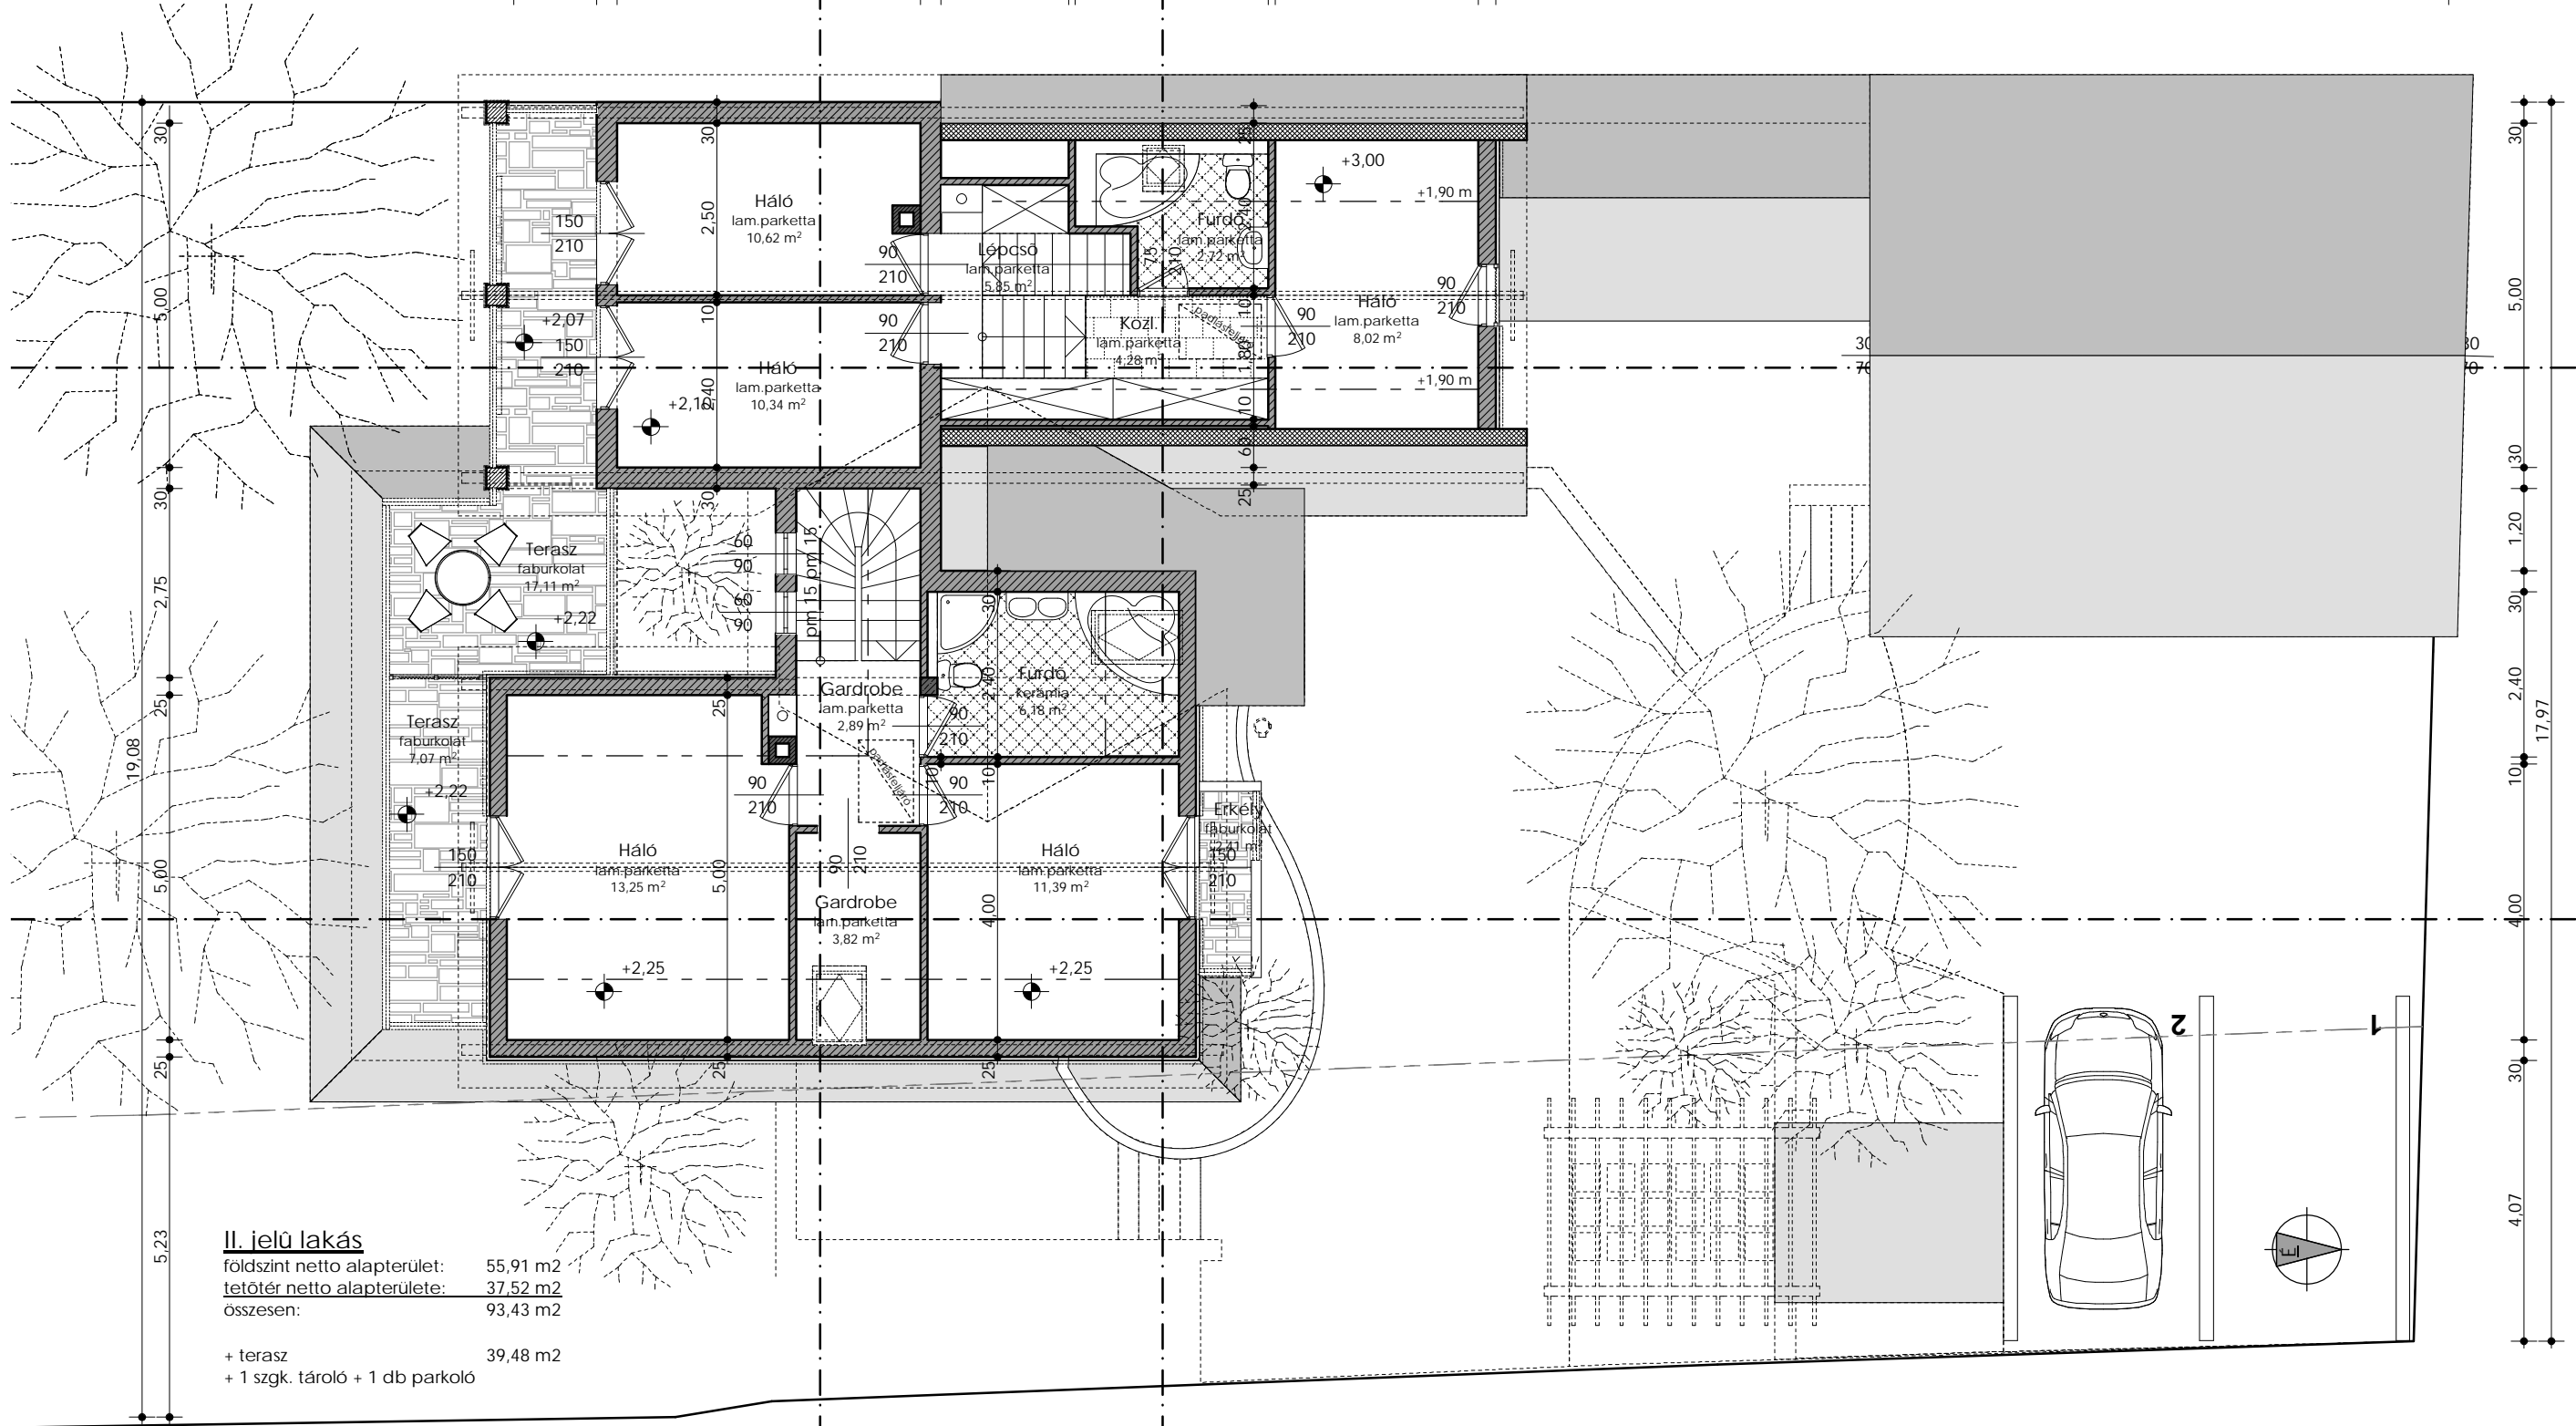


I. jelű lakás

földszint netto alapterület: 61,70 m²
 tetőtér netto alapterülete: 41,62 m²
 összesen: 103,32 m²


+ terasz 30,97 m²
 + 1 szgk. tároló + 1 db parkoló

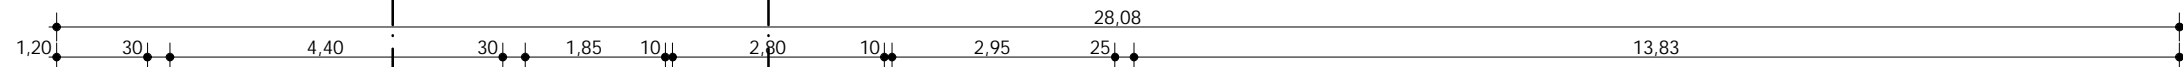

II. jelű lakás

földszint netto alapterület: 55,91 m²
 tetőtér netto alapterülete: 37,52 m²
 összesen: 93,43 m²

+ terasz 39,48 m²
 + 1 szgk. tároló + 1 db parkoló

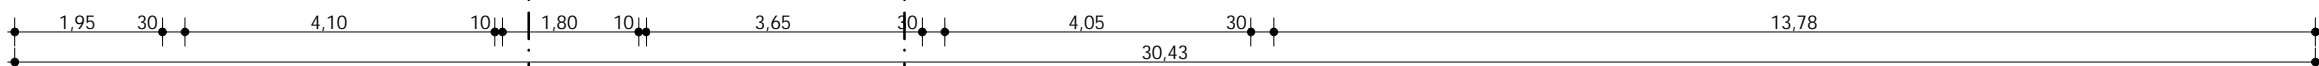

TERVEZŐ: FELELŐS TERVEZŐ: TERVEZŐ:
 KAJARI J. TAMÁS E2-17-0641
 SÜLYÖK BALÁZS
 ÉPÍTÉSZ VEZETŐ TERVEZŐ
 E1 - DDEK 17-0371

MÉGBÍLTÓ:
 SZAC-Studio.Kft.
 7100 Szekszárd, Kodály u. 4. TEL/FAX: 74/40-862

TERV NEVE:
 KÉTLAKÁSOS TÁRSASHÁZ VÁZLATTERVE
 TETŐTÉRI ALAPRAJZ

2008. SZEPTEMBER hó
 Hrsz: 1119
 Szekszárd, Bethlen G. u. 26.

M 1:100 E - 02